



ÁREA URBANA
ÁREA RURAL

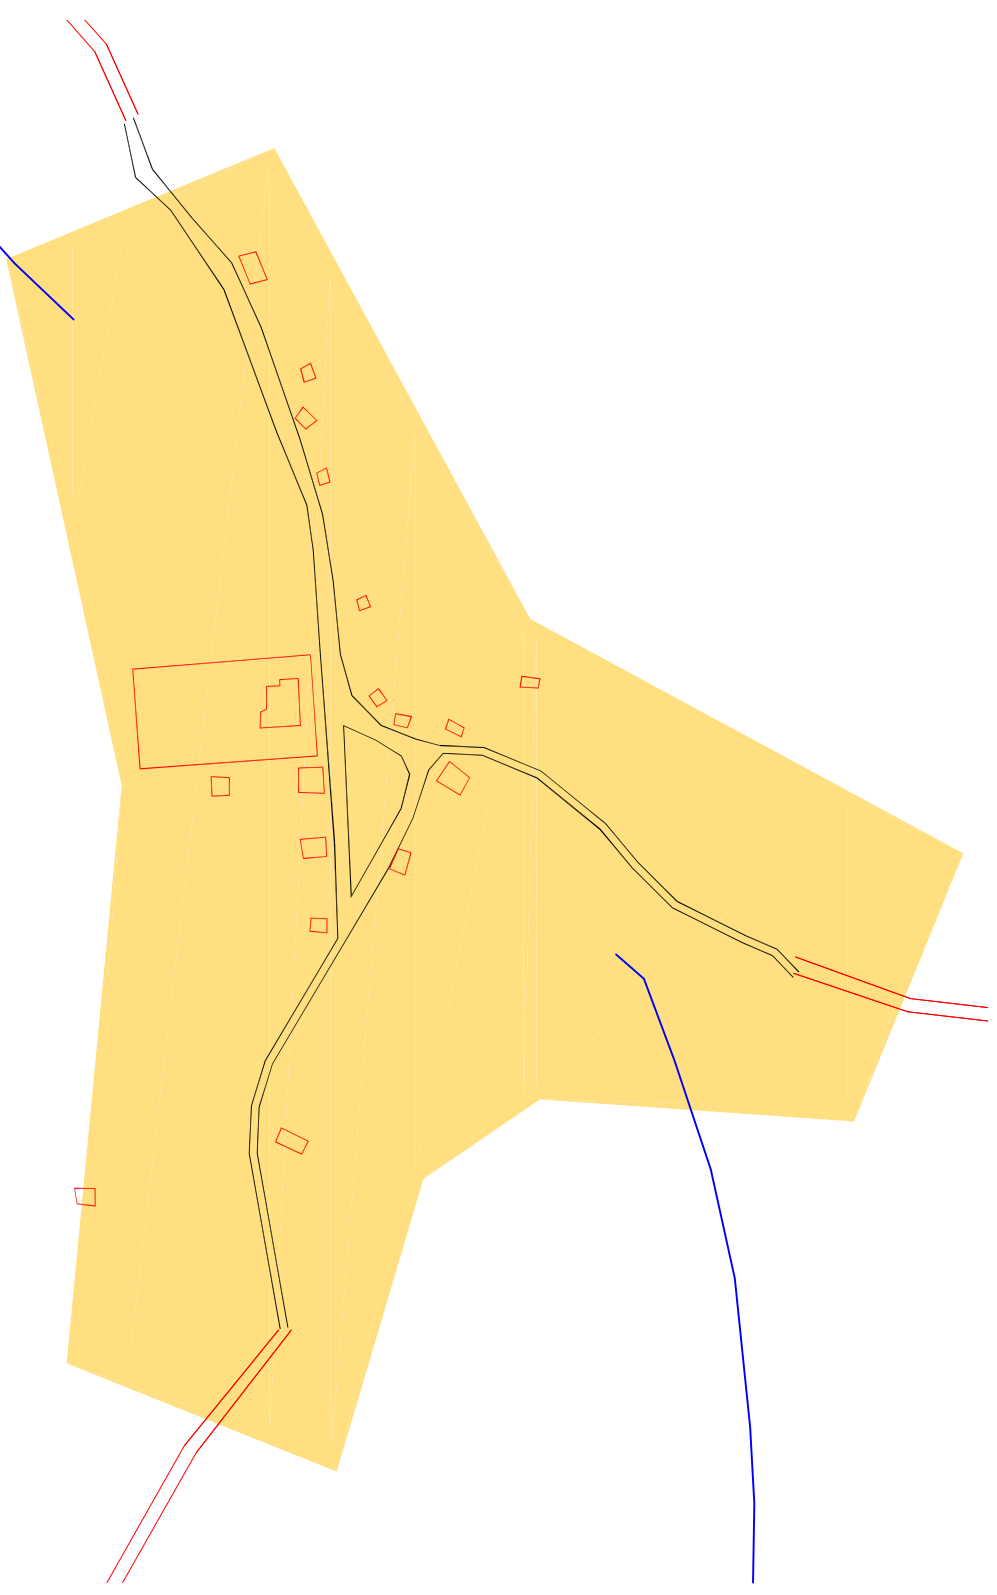

MACROZONAMENTO
NÚCLEO URBANO 03 - CANTAGALO
ESC.: 1/5000

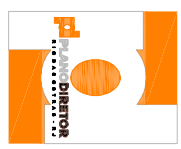

MUNICÍPIO DE RIO DAS OSTRAS
SECRETARIA EXTRAORDIÁRIA DE GOVERNO

ANEXO II-C